

SCHEMA AXONOMETRIE
ADOBE Architekten + Ingenieure GmbH / plandrei Landschaftsarchitektur GmbH, Erfurt

Südansicht Wettbewerbsergebnis

ADOBE Architekten + Ingenieure GmbH /
plandrei Landschaftsarchitektur GmbH, Erfurt



Südansicht modifizierte Ansicht mit Option punktuell 5. Geschoss



**GROSSE KREISSTADT
RADOLFZELL AM BODENSEE**

METTNAU, GEMARKUNG RADOLFZELL

**BEBAUUNGSPLAN
"HERMANN - ALBRECHT - KLINIK"**

ÜBERLAGERUNG BEBAUUNGSPLANENTWURF
MIT LAGEPLAN WETTBEWERBSERGEBNIS

SCHEMA ANSICHT SÜD

PLANSTAND:
ENTWURF 26.09.2018

**LUTZ
PARTNER**
STADTPLANER
ARCHITEKTEN

AKTENZEICHEN: 621.410.070.001
BEARBEITER: KA
PROJEKT-NR.: RAD05
MASSTAB: 1/250
DATUM:
GEÄNDERT / STAND:



Südansicht Wettbewerbsergebnis





Südansicht modifizierte Ansicht mit Option punktuelleres 5. Geschoss



ADOBE Architekten + Ingenieure GmbH /
plandrei Landschaftsarchitektur GmbH, Erfurt

Südansicht modifizierte Ansicht mit Option punktuelleres 5. Geschoss Überlagerung max. Höhen gemäß Bebauungsplanentwurf

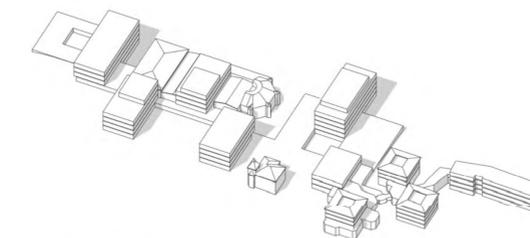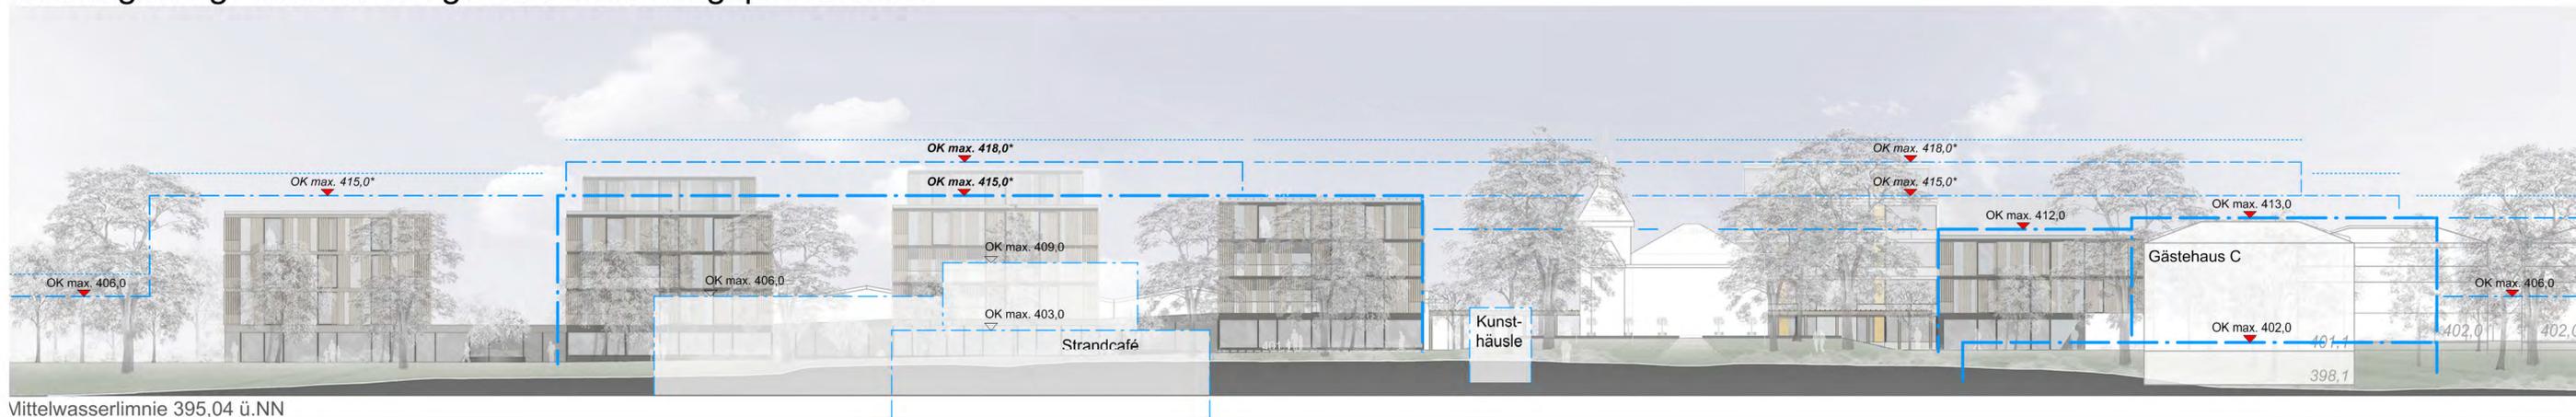

SCHEMA AXONOMETRIE
ADOBE Architekten + Ingenieure GmbH / plandrei Landschaftsarchitektur GmbH, Erfurt

GROSSE KREISSTADT RADOLFZELL AM BODENSEE

METTNAU, GEMARKUNG RADOLFZELL

BEBAUUNGSPLAN "HERMANN - ALBRECHT - KLINIK"

SCHEMA ANSICHT SÜD

PLANSTAND:
ENTWURF 26.09.2018

LUTZ
PARTNER

Lutz Partner
Stadtplaner Architekten
Quellenstraße 7
70736 Stuttgart
0711 / 945 441-70

STADTPLANER
ARCHITECTEN

AKTENZEICHEN: 621.410.070.001

BEARBEITER: KA

PROJEKT-NR.: RAD05

MASSTAB: 1/250

DATUM:

GEÄNDERT / STAND:

0m 5m 10m 15m 20m 30m
M: 1/500